QUADRA 22

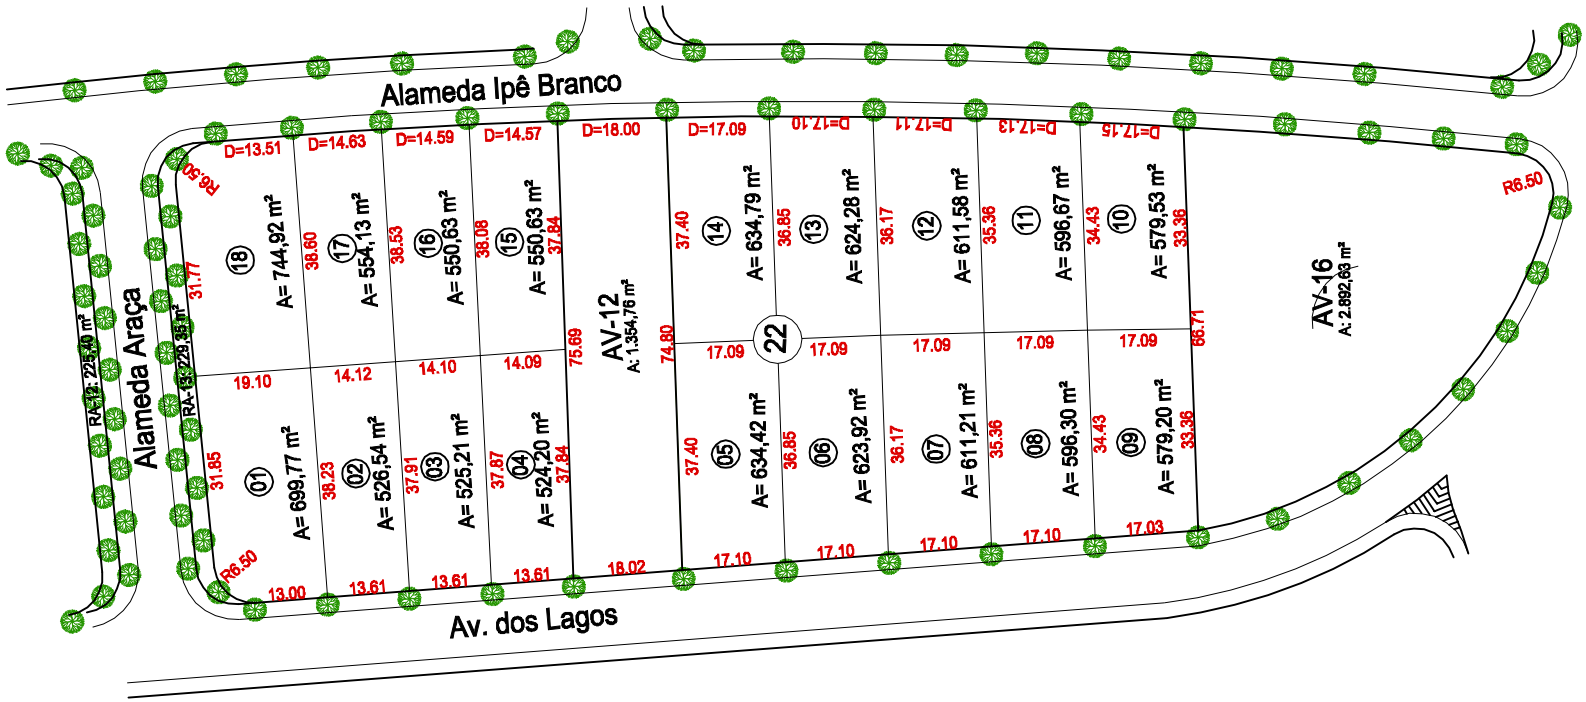

Parcelamento

Detalhe: Quadra 22

Escala 1/1250